

גוש שלמה כהן חלקה כללי	תאריך 07.06.21	מס' פרויקט 04-304	מס' גליון M_40
	קנ"מ 1 : 50	מהדורה 02	

טיפוס:


שם הפרויקט

כיכר קדם- מגרש 103 מעלה
אדומים

Larry Sternschein-Architects
טל. רב קווי 02-5792044
Fax. 077-4512520
9085000
לארי שטרנשניין-אדריכלים
larry@ls-arch.co.il
www.ls-arch.co.il
משרד: בניין האולפנים, קריית התקשורת, נווה אילן ■ דואר: ד.ג. הרי יהודה 9085000

קומה: קומה 00_דירה C-6

ראה מקרא והערות כלליות בגליון 1

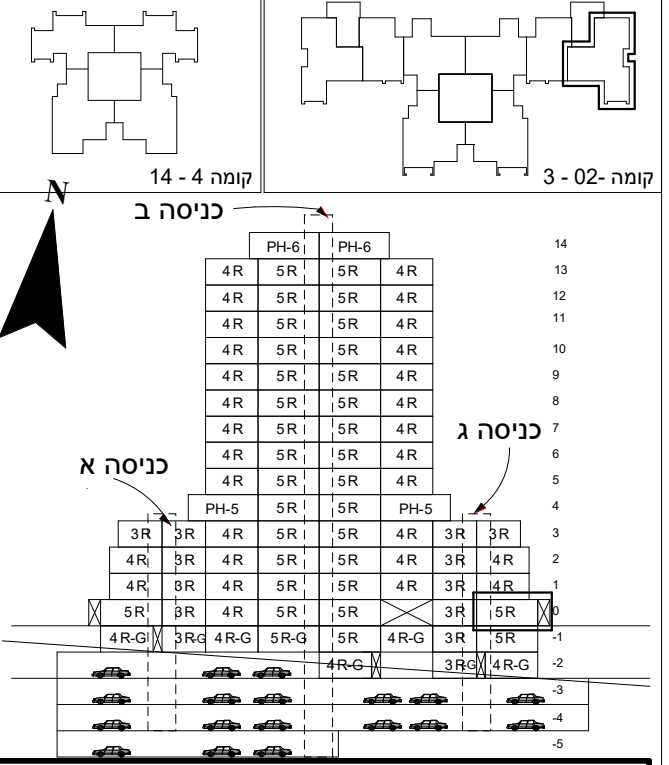

כניסה: ג'


קומה: 0

דירה: C-6

תאריך:

חתימת הרוכש:

חתימת הרוכש:

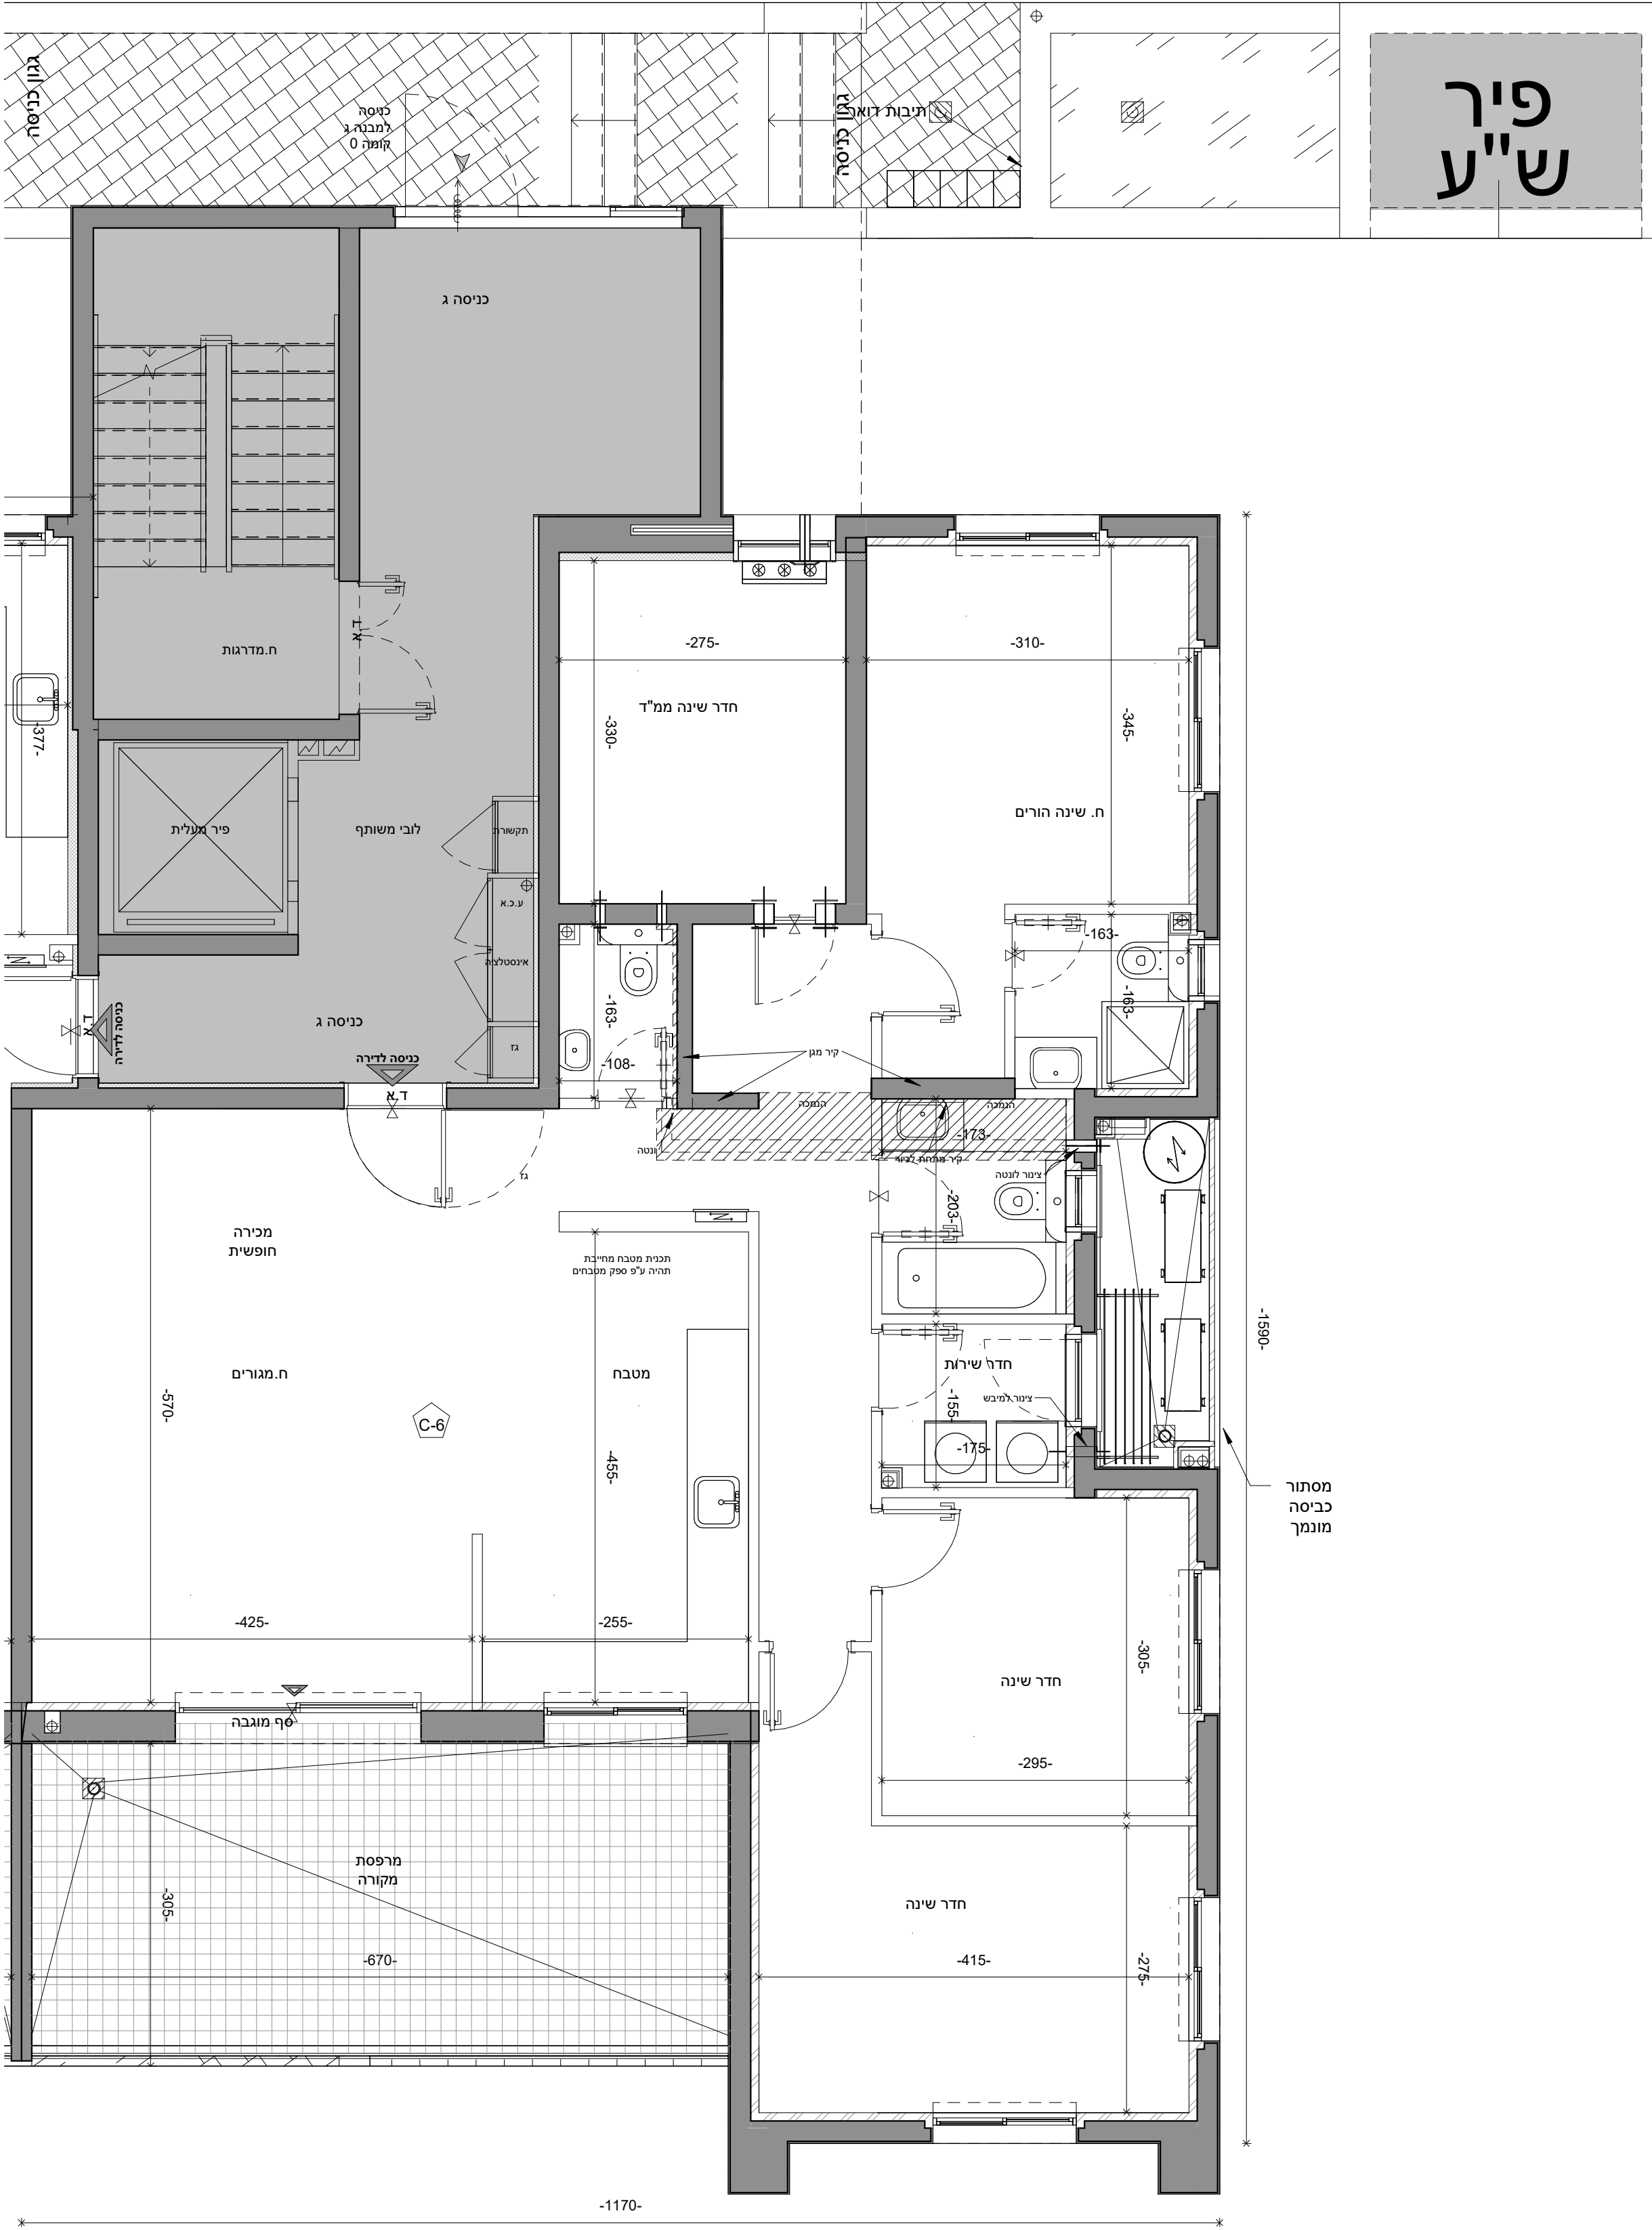

נס