

טיפוס:


שם הפרויקט

כיכר קדם- מגרש 103 מעלה אדומים

Larry Sternschein-Architects לארי שטרנשניין-אדריכלים
 טל. רב קווי 02-5792044 larry@ls-arch.co.il
 פקס 077-4512620 www.ls-arch.co.il
 משרד: בנין האולפנים, קריית התקשורת, נוה אילן ■ חזרה: ד.ג. הרי יהודה 9085000


קומה: קומה 01_דירה A-1

ראה מקרא והערות כלליות בגליון 1

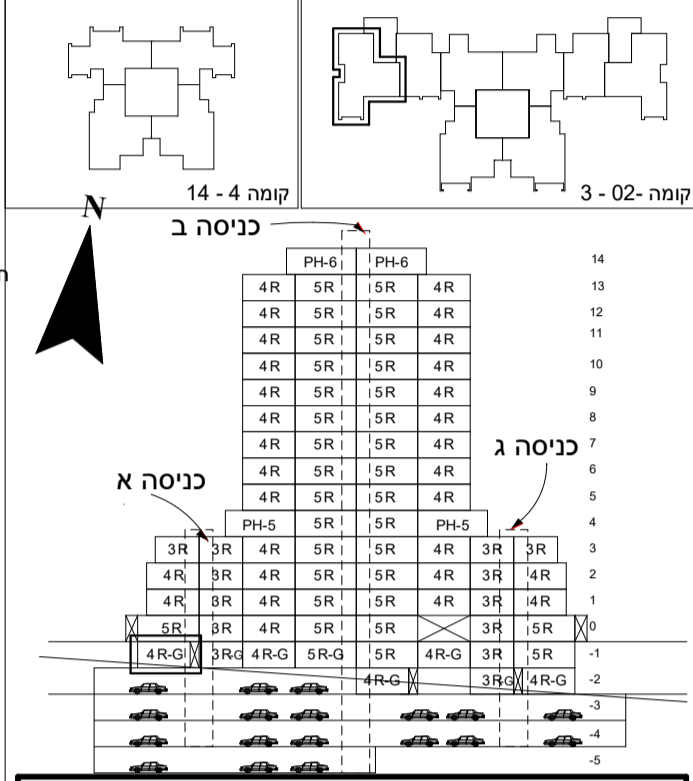

כניסה: א'
 קומה: 01
 דירה: A-1

תאריך:
 חתימת הרוכש:
 חתימת הרוכש:

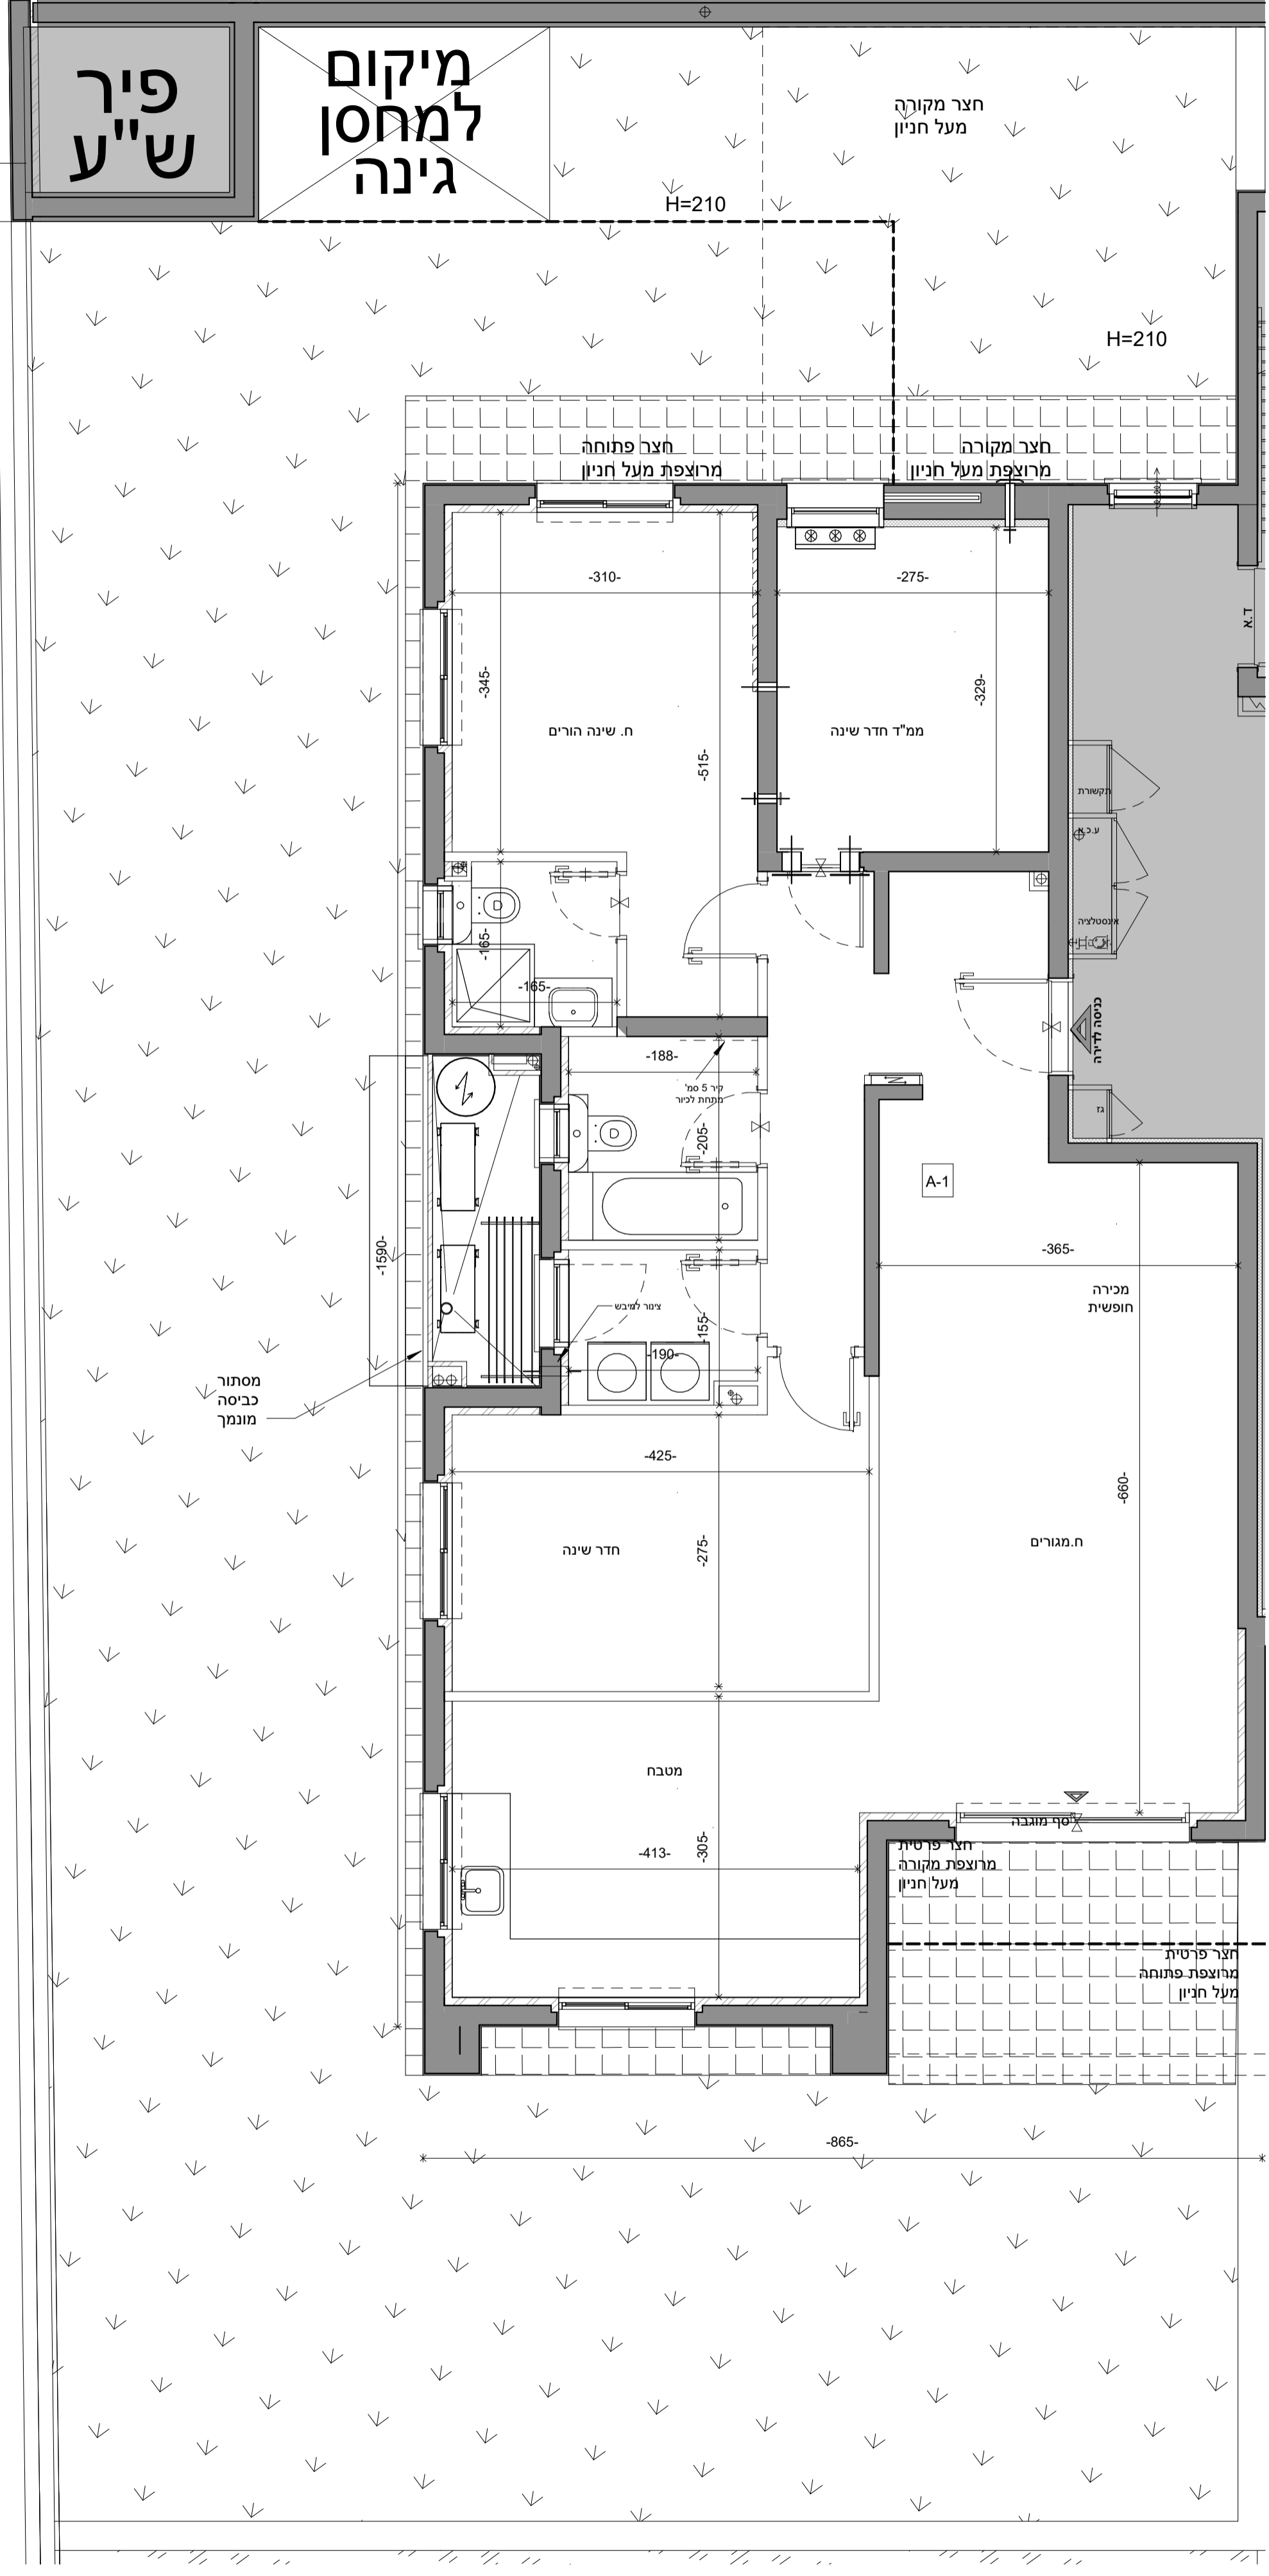

פיר
ש"ע

מיקום
למחסן
גינה

חצר מקורה
מעל חניון

H=210

H=210

חצר פתוחה
מרוצפת מעל חניון

חצר מקורה
מרוצפת מעל חניון

ח. שינה הורים

ממ"ד חדר שינה

כניסה א

כניסה ג

קיר 5 סמ'
מקנות לכיור

כניסה לדירה

חדר שינה

ח.מגורים

מטבח

לסיף מוגבה

חצר פתוחה
מרוצפת מקורה
מעל חניון

חצר פתוחה
מרוצפת פתוחה
מעל חניון

865-